AREA 1: Periferia e città

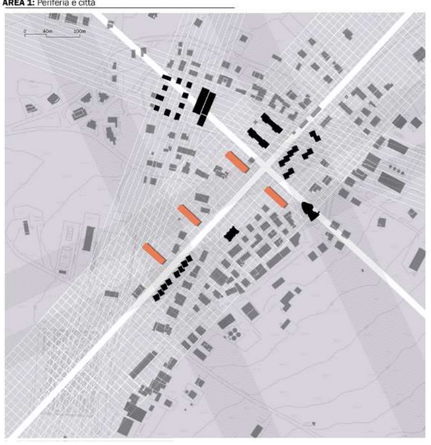

AREA 2: La chiusura e la soglia

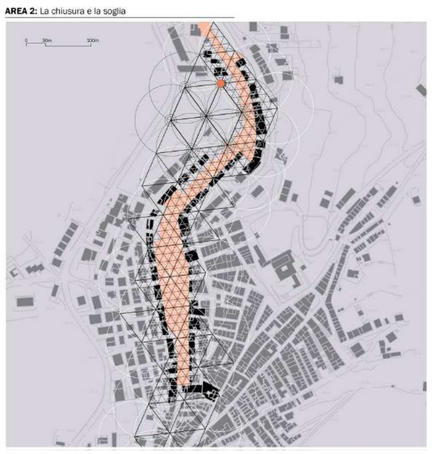

AREA 3: La strada e lo spazio pubblico

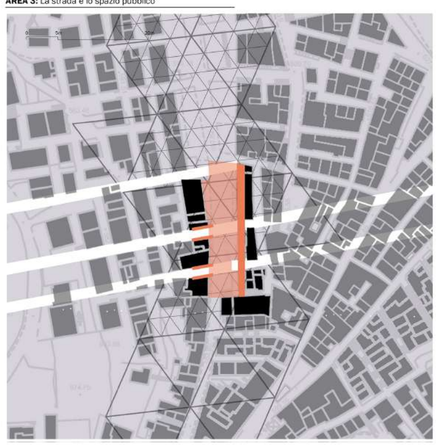
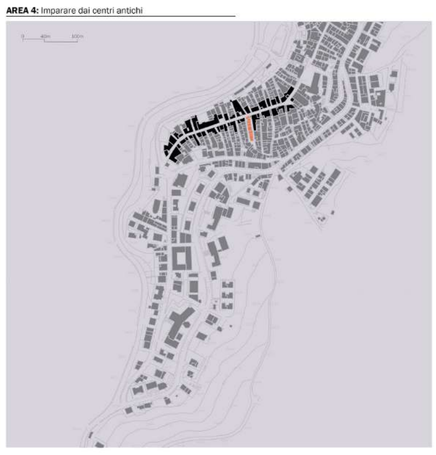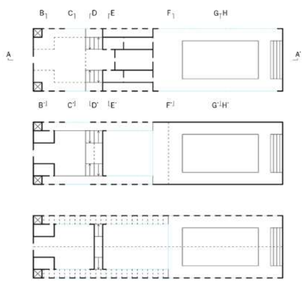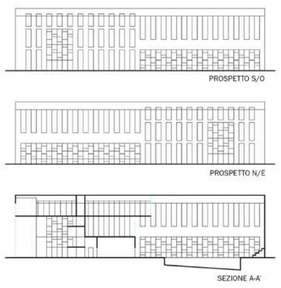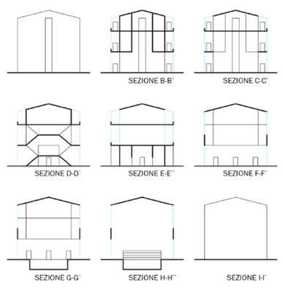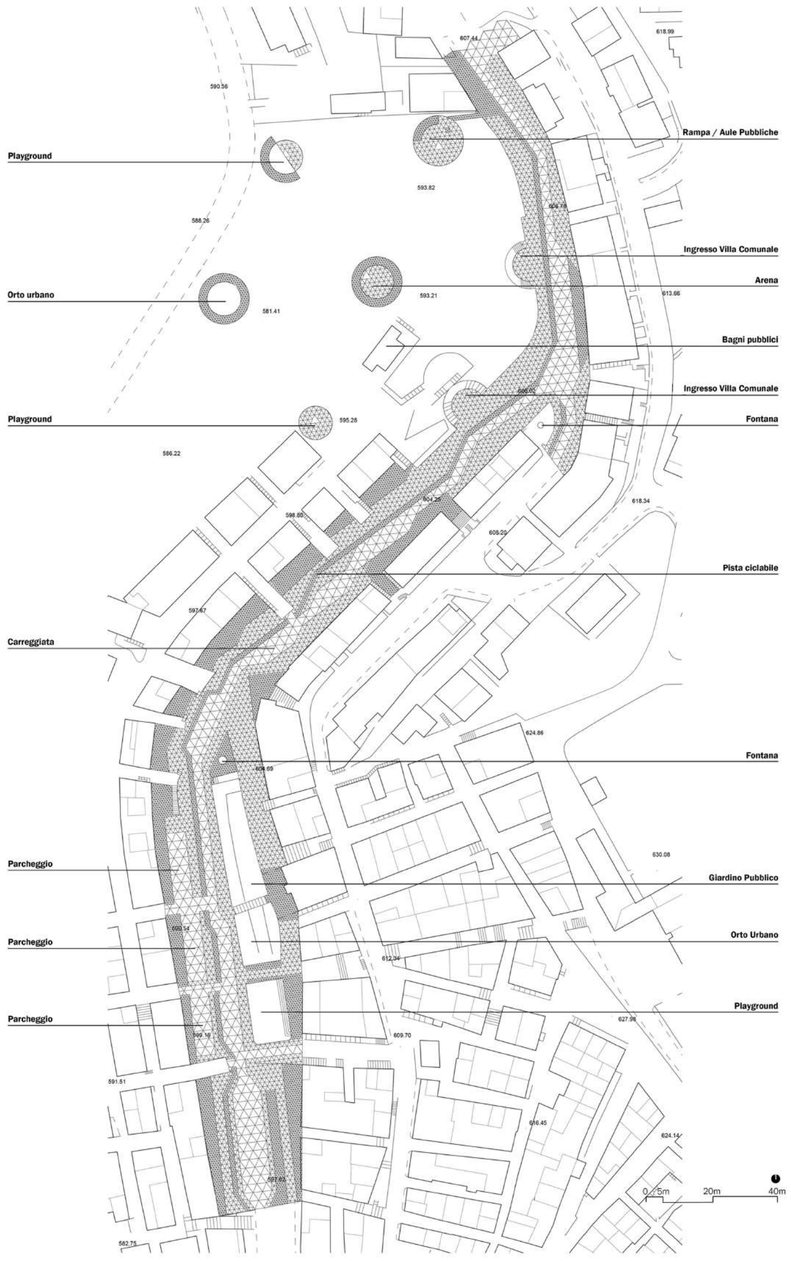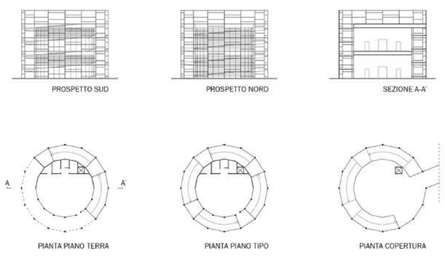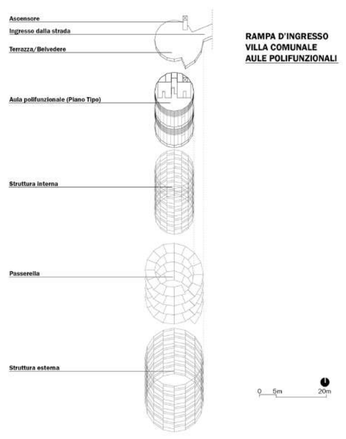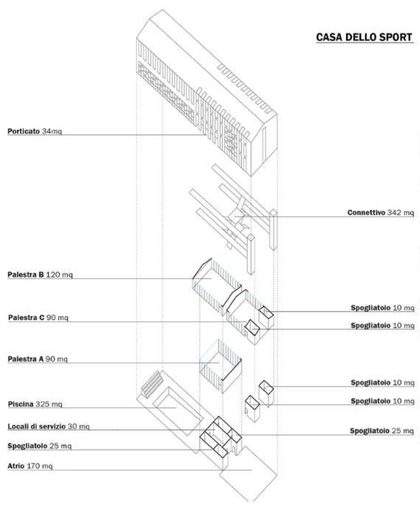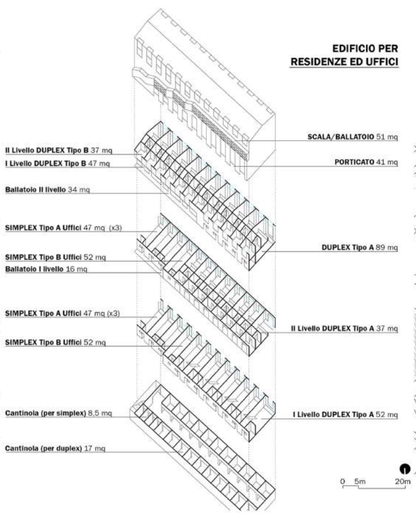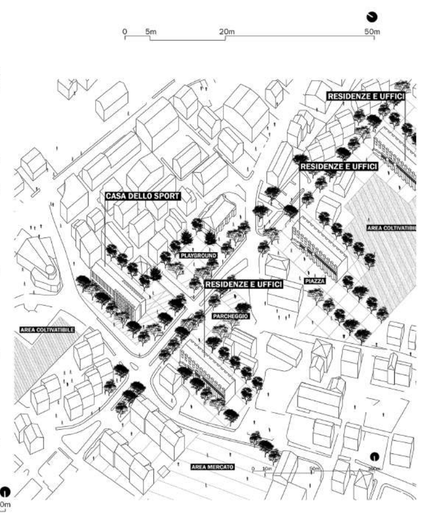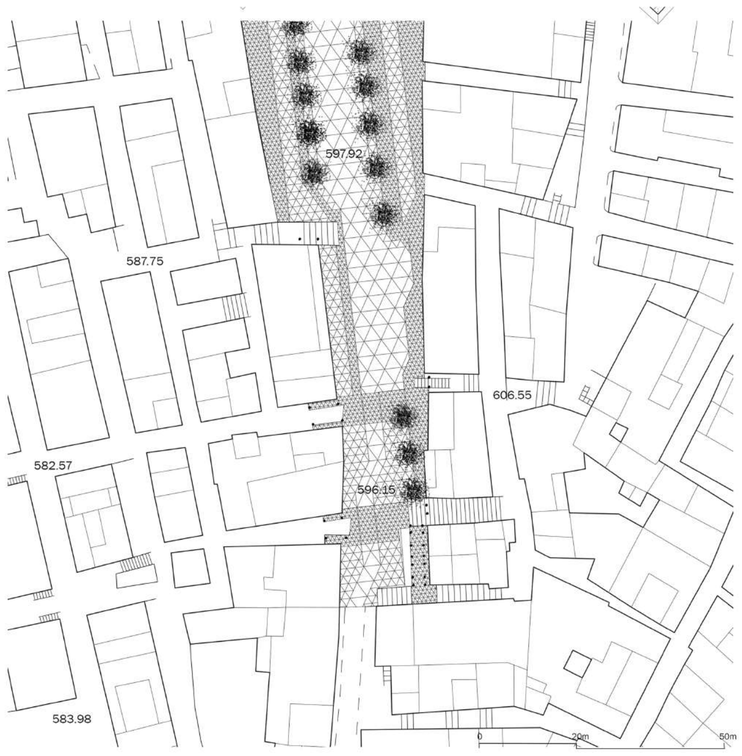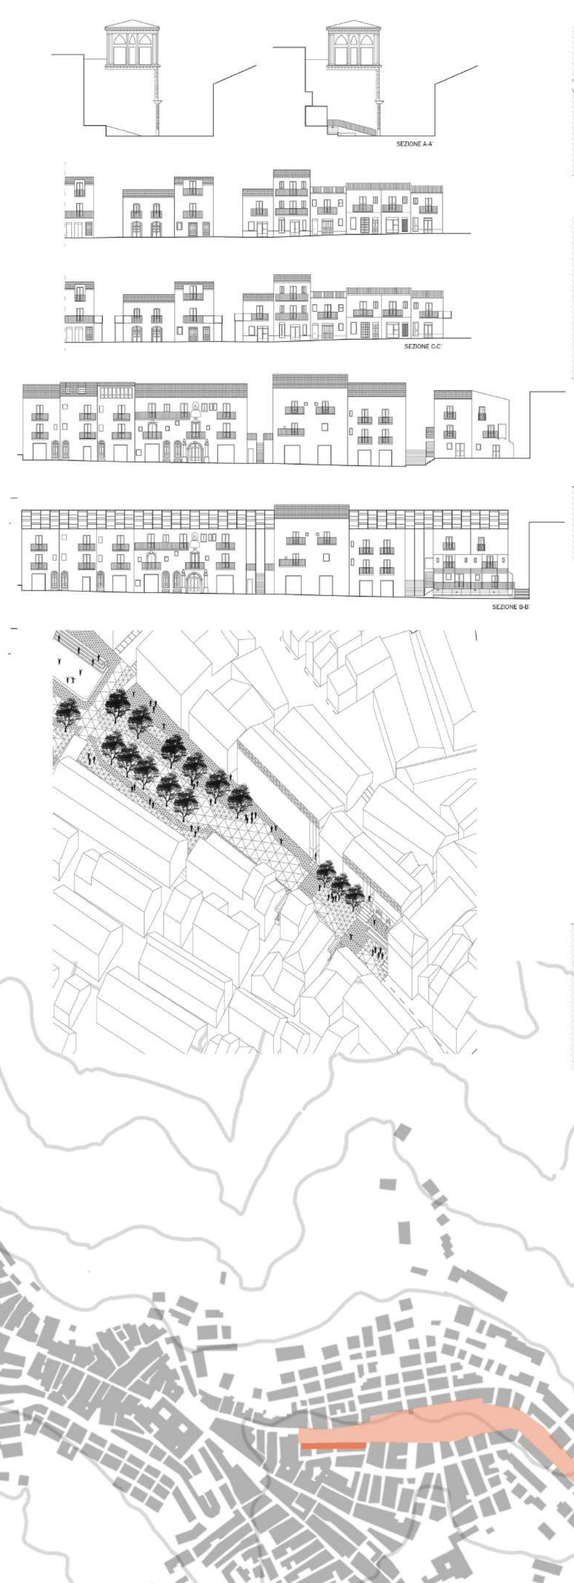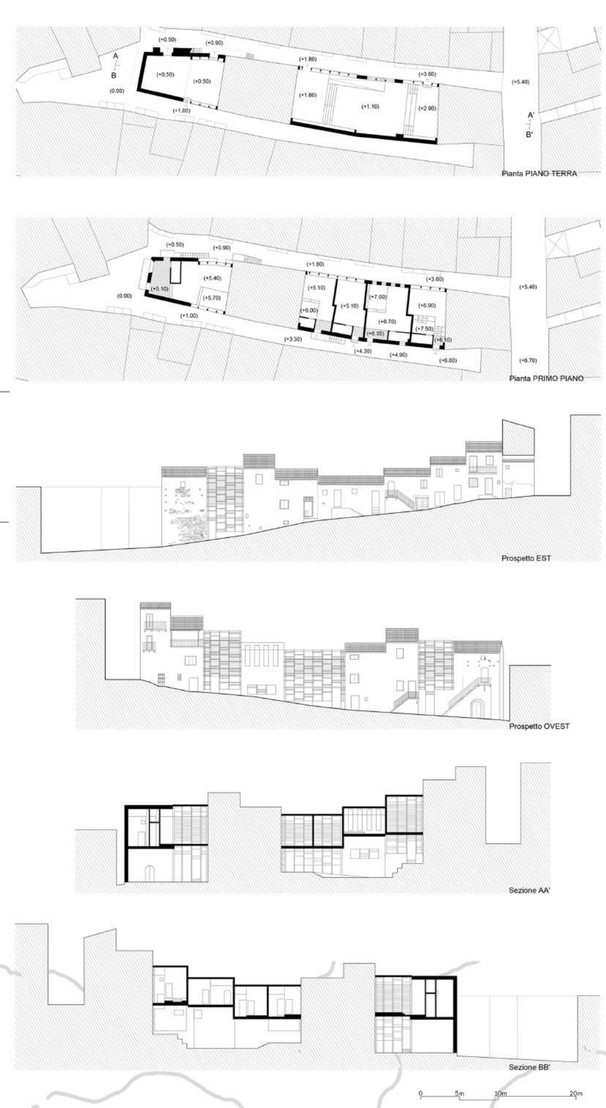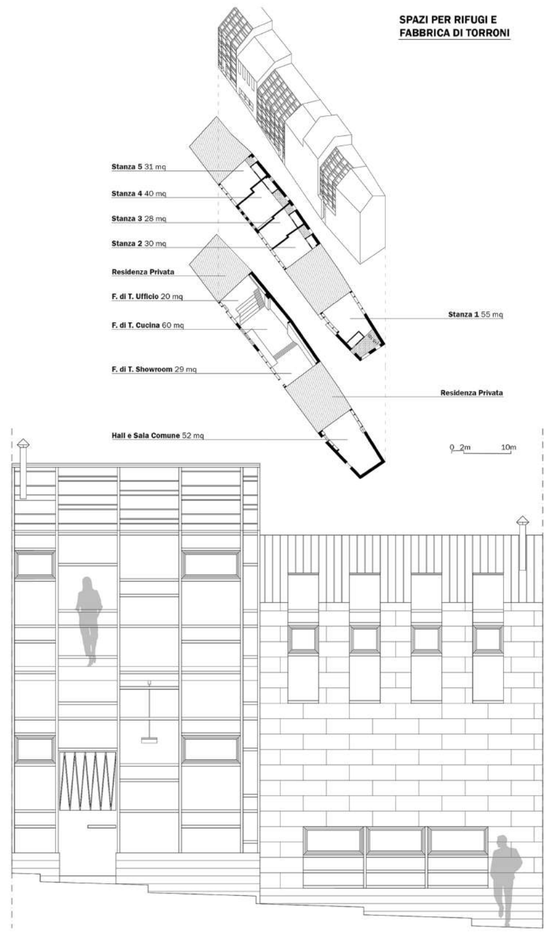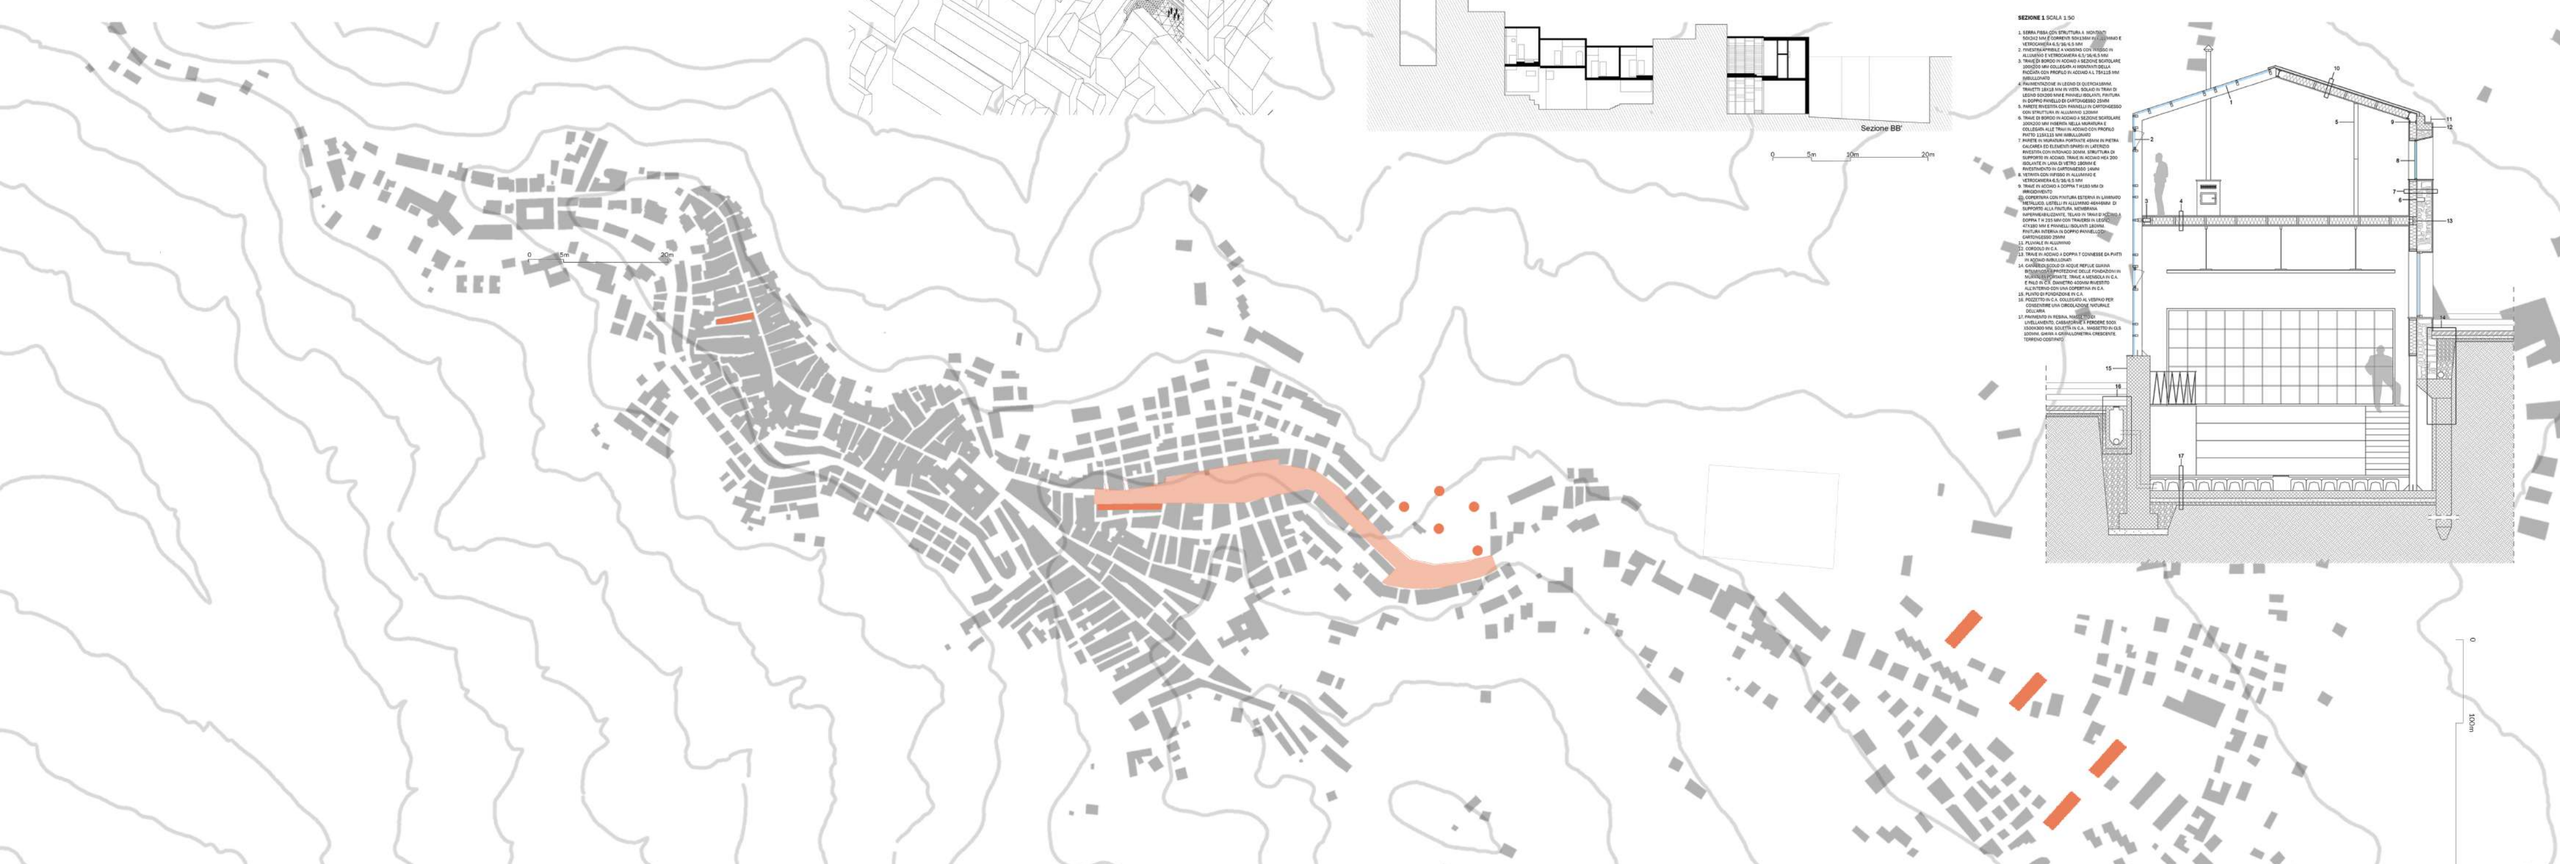
AREA 4: Imparare dai centri antichi